- Punto di ripresa fotografica

Condizioni fitosanitarie:

- pianta morta
- piante molto compromessa
- piante compromessa

Scala 1:1000

Comune di Casale di Scodosia (Pd) Prot. n. 0008600 del 09-09-2024 arrivo Cat. 6 Cl. 9

Punto di ripresa fotografica

Condizioni fitosanitarie:

- pianta morta
- piante molto compromessa
- piante compromessa

Scala 1:1000

Comune di Casale di Scodosia (Pd) Prot. n. 0004600 del 09-09-2024 arrivo Cat. 6 Cl. 9

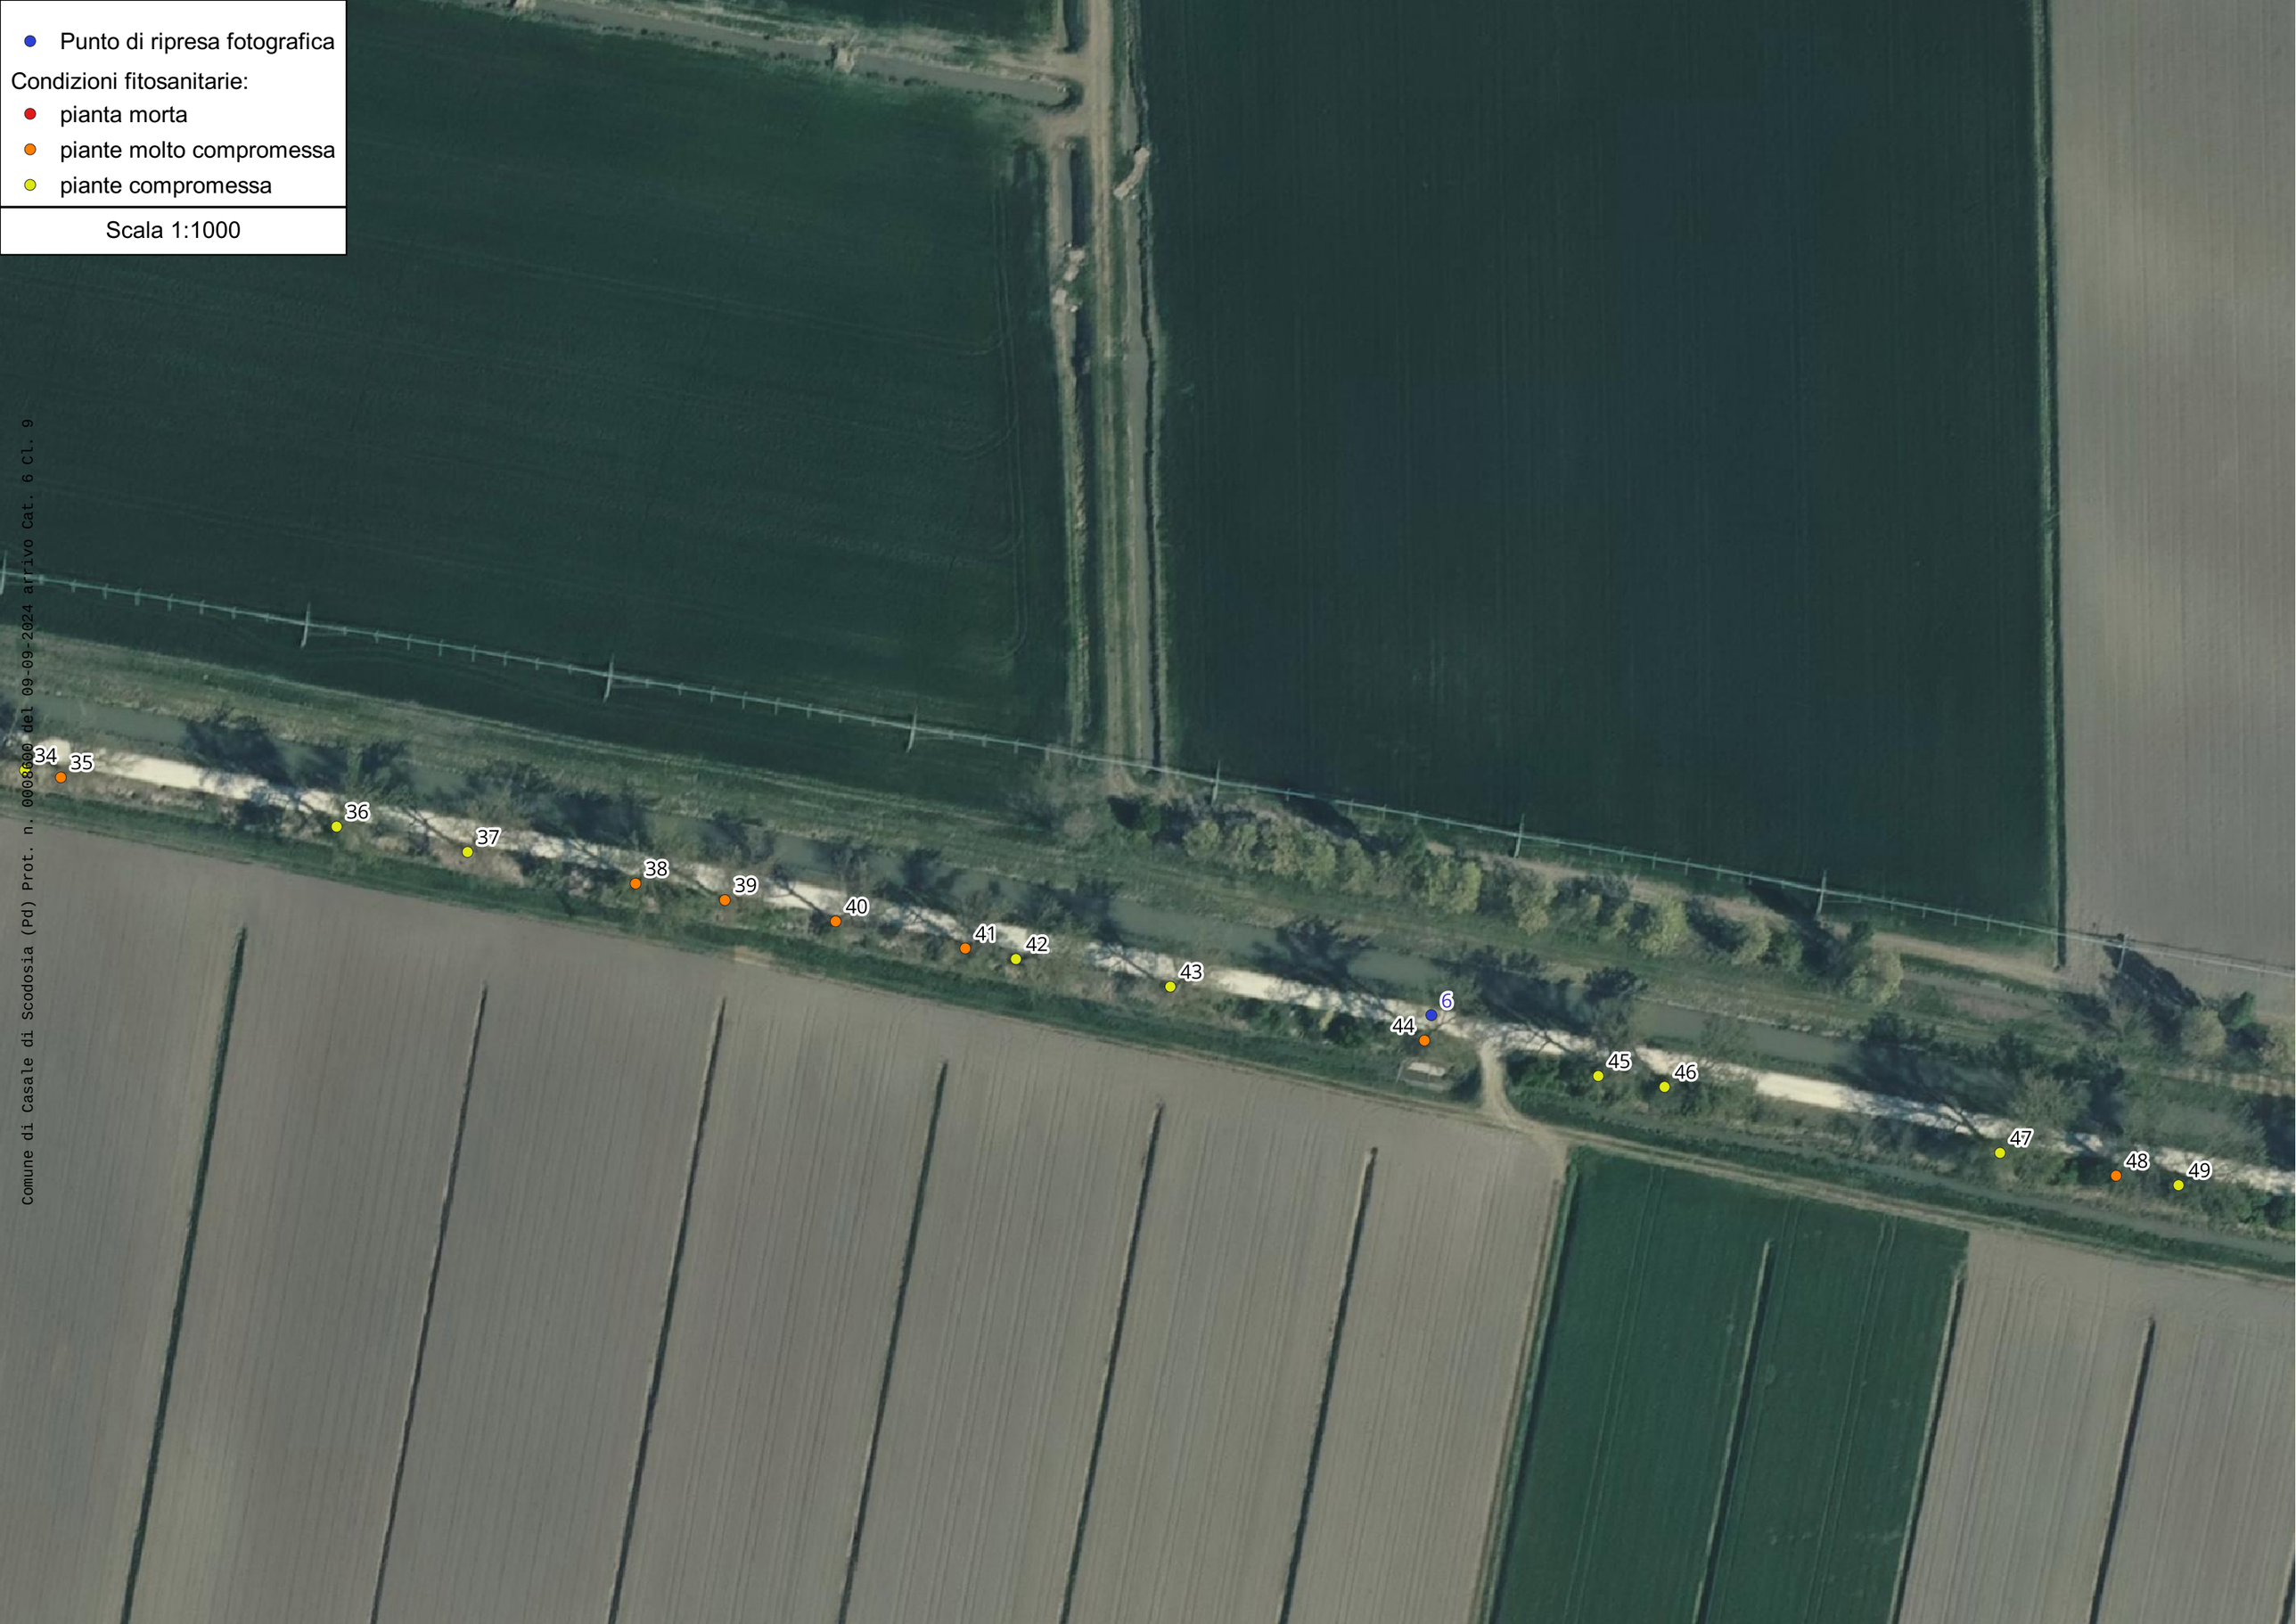

Punto di ripresa fotografica

Condizioni fitosanitarie:

- pianta morta
- piante molto compromessa
- piante compromessa

Scala 1:1000

Comune di Casale di Scodosia (Pd) Prot. n. 0008600 del 09-09-2024 arrivo Cat. 6 Cl. 9

Punto di ripresa fotografica
Condizioni fitosanitarie:
pianta morta
piante molto compromessa
piante compromessa
Scala 1:1000
84
85
86
87
88
89
90
91
92
93
94
95
96
11
97
98
99
100
101
102
103
104
105
106
107
108
109
110
111
112
113
114
115
116
117
12
118
13
119
120
Comune di Casale di Scodosia (Pd) Prot. n. 0008600 del 09-09-2024 arrivo Cat. 6 Cl. 9

- Punto di ripresa fotografica

Condizioni fitosanitarie:

- pianta morta
- piante molto compromessa
- piante compromessa

Scala 1:1000

Comune di Casale di Scodosia (Pd) Prot. n. 0008600 del 09-09-2024 arrivo Cat. 6 Cl. 9

Punto di ripresa fotografica

Condizioni fitosanitarie:

- pianta morta
- piante molto compromessa
- piante compromessa

Scala 1:1000

Comune di Casale di Scodosia (Pd) Prot. n. 0008600 del 09-09-2024 arrivo Cat. 6 Cl. 9

Punto di ripresa fotografica

Condizioni fitosanitarie:

- pianta morta
- piante molto compromessa
- piante compromessa

Scala 1:1000

Comune di Casale di Scodosia (Pd) Prot. n. 0008600 del 09-09-2024 arrivo Cat. 6 Cl. 9

Punto di ripresa fotografica

Condizioni fitosanitarie:

- pianta morta
- piante molto compromessa
- piante compromessa

Scala 1:1000

Comune di Casale di Scodosia (Pd) Prot. n. 0008600 del 09-09-2024 arrivo Cat. 6 Cl. 9

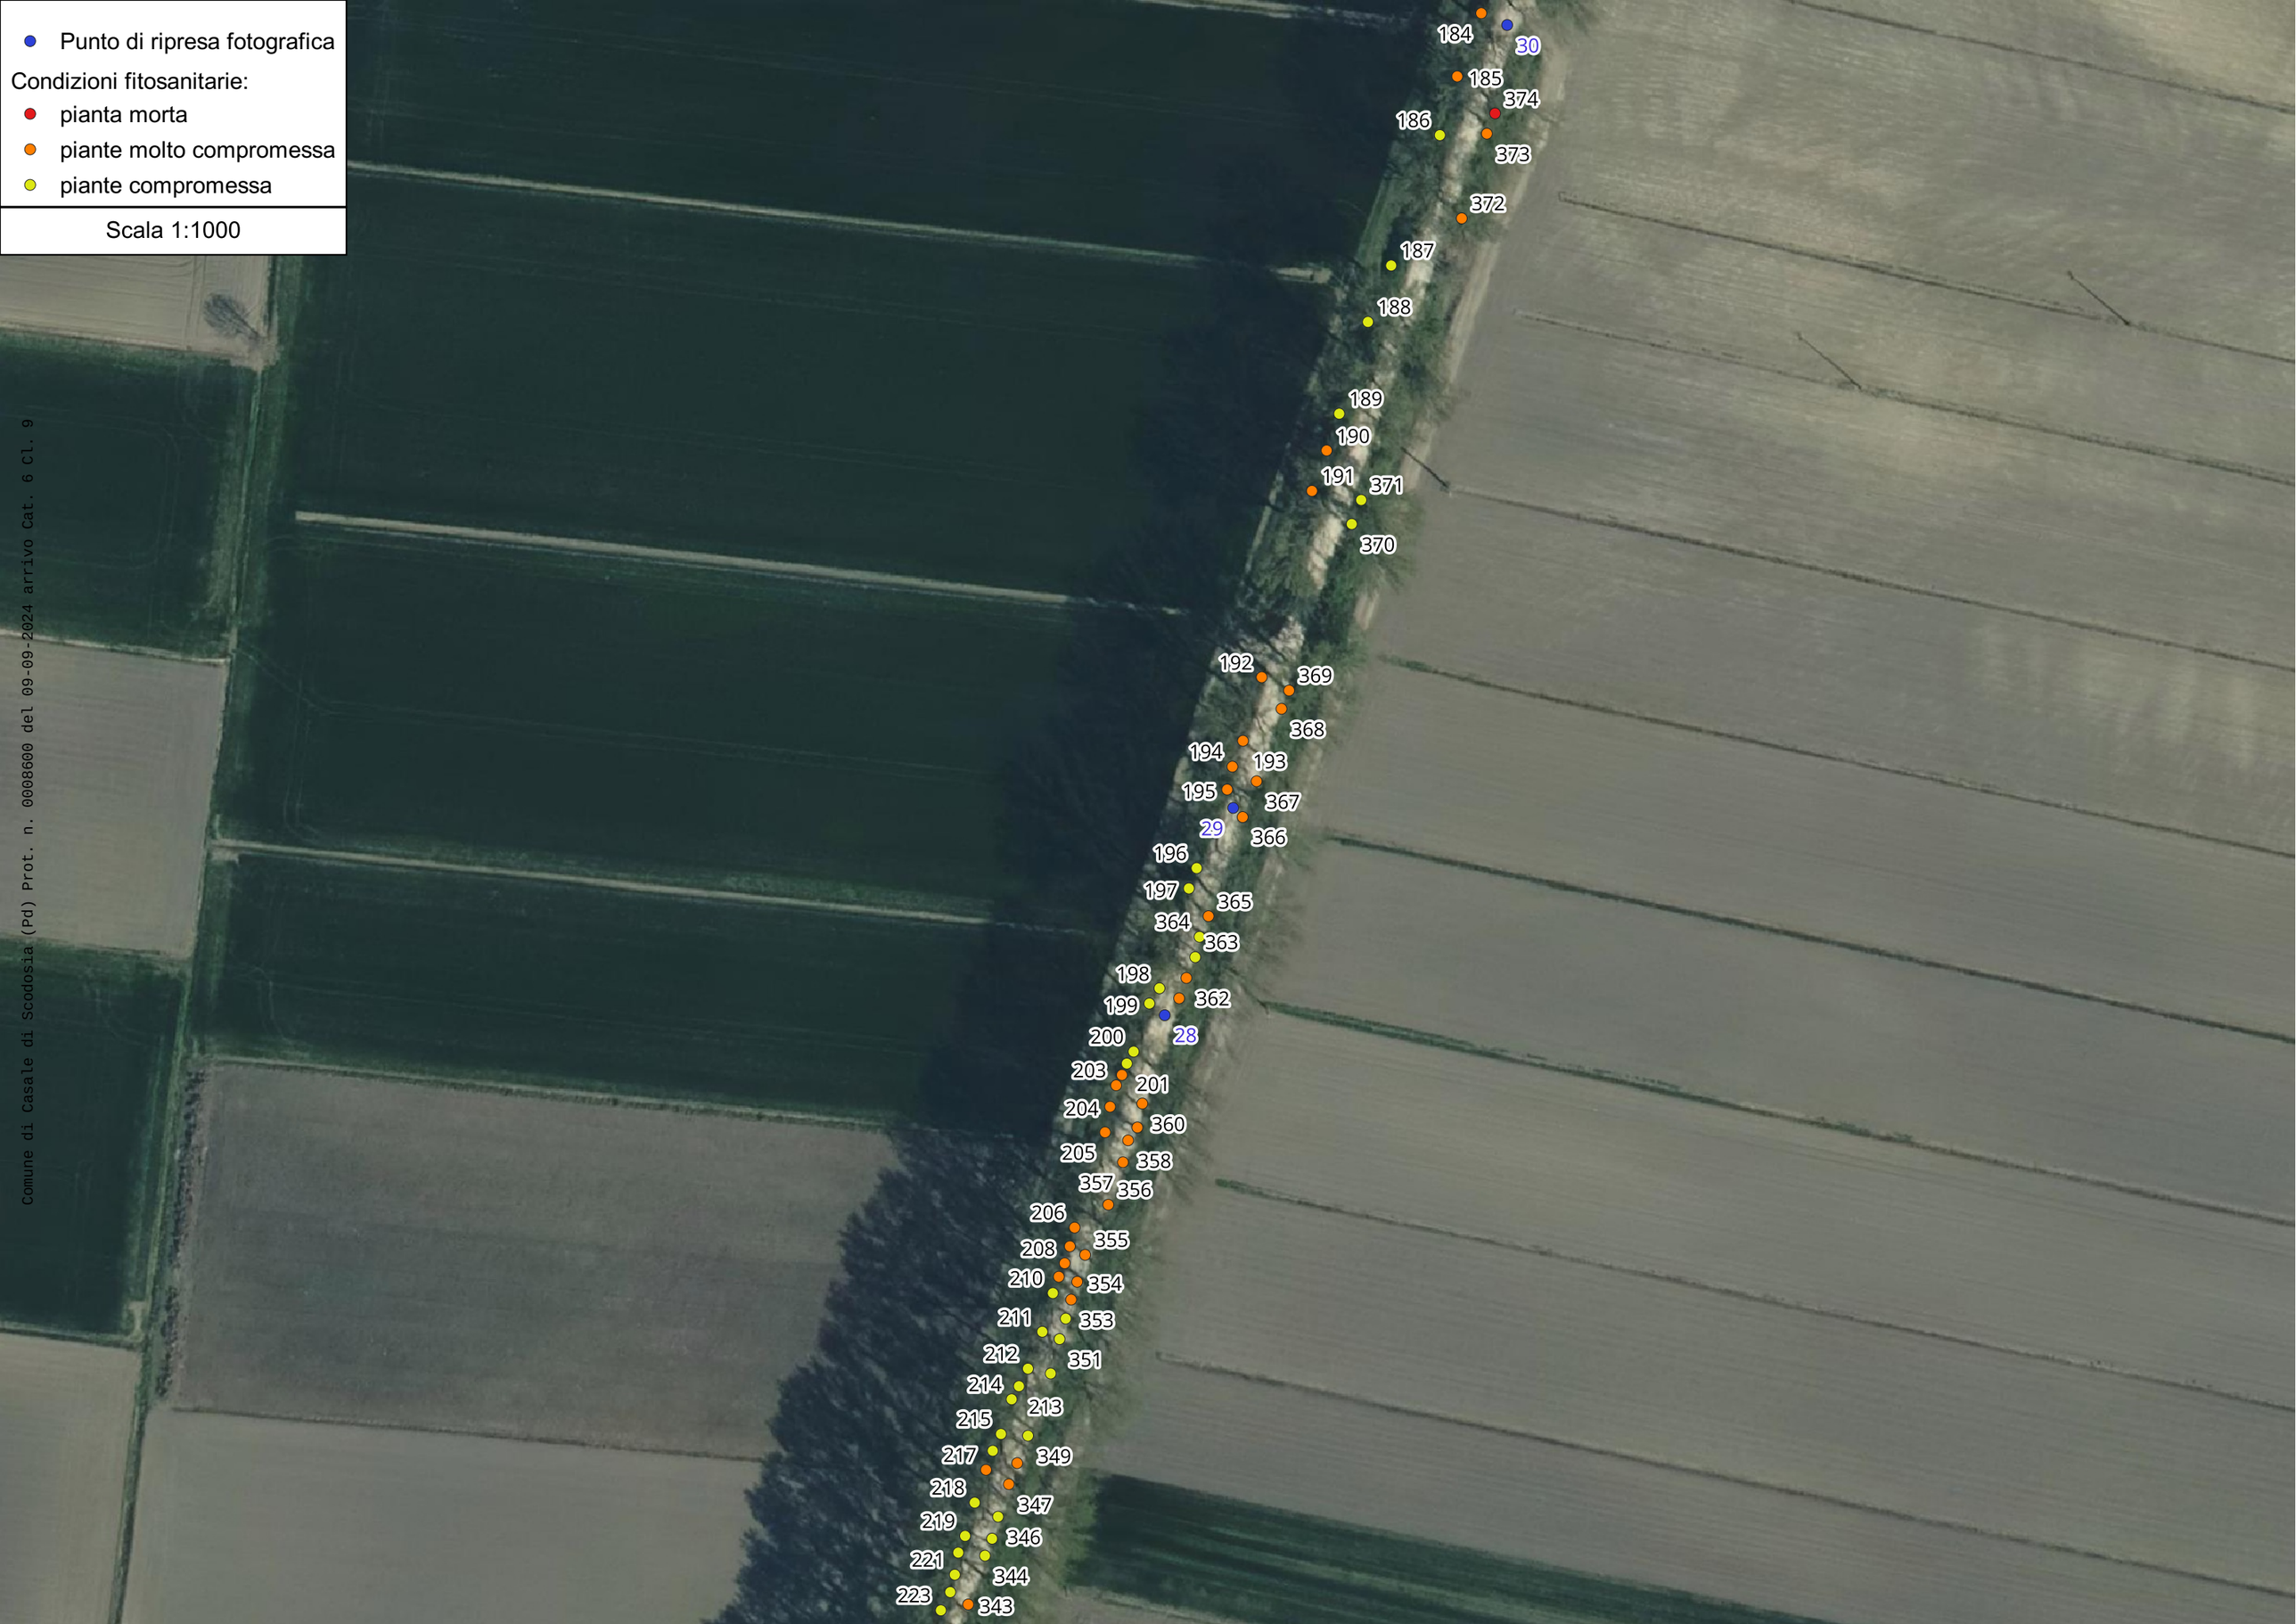

- Punto di ripresa fotografica

Condizioni fitosanitarie:

- pianta morta
- piante molto compromessa
- piante compromessa

Scala 1:1000

Comune di Casale di Scodosia (Pd) Prot. n. 0008600 del 09-09-2024 arrivo Cat. 6 Cl. 9

21
380
22
176
177
178
379
179
180
378
181
182
377
376
183
375
184
30
185
374
186
373
372
187